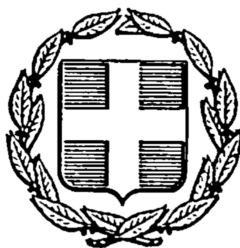


ΕΦΗΜΕΡΙΣ ΤΗΣ ΚΥΒΕΡΝΗΣΕΩΣ
ΤΗΣ ΕΛΛΗΝΙΚΗΣ ΔΗΜΟΚΡΑΤΙΑΣ

ΑΘΗΝΑ 24 ΙΑΝΟΥΑΡΙΟΥ 1985 | ΤΕΥΧΟΣ ΤΕΤΑΡΤΟ | ΑΡΙΘΜΟΣ ΦΥΛΛΟΥ 6

ΠΕΡΙΕΧΟΜΕΝΑ

ΠΟΛΕΟΔΟΜΙΑ

ΔΙΑΤΑΓΜΑΤΑ

ΑΠΟΦΑΣΕΙΣ

ΠΟΛΕΟΔΟΜΙΑ

ΔΙΑΤΑΓΜΑΤΑ

(1)

Επέκταση του ρυμοτομικού σχεδίου Ναυπάκτου (Αιτωλοακαρνανίας) και επιβολή προκηπίου.

Ο ΠΡΟΕΔΡΟΣ ΤΗΣ ΕΛΛΗΝΙΚΗΣ ΔΗΜΟΚΡΑΤΙΑΣ

Έχοντας υπόψη :

1. Τις διατάξεις του Ν.Δ/τος «περί σχεδίων πόλεων κλπ» της 17 Ιουλίου 1923, όπως μεταγενέστερα τροποποιήθηκαν και συμπληρώθηκαν και ειδικότερα τα άρθρα 3, 9 και 70.

2. Τις διατάξεις του από 8.9.1923 Δ/τος «περί καθορισμού της κατά το άρθρον 3 του από 17.7.1923 Ν.Δ/τος περί σχεδίων πόλεων κ.λ.π. προθεσμίας» (ΦΕΚ 257/Α) και το γεγονός ότι η προθεσμία του Διατάγματος αυτού πέρασε άπρακτη.

3. Τις διατάξεις του Ν. 1065/1980 «περί κυρώσεως Δημοτικού και Κοινοτικού Κώδικα» (ΦΕΚ 168/Α) και το γεγονός ότι η προθεσμία του άρθρου 27 παρ. 3 του νόμου αυτού πέρασε άπρακτη.

4. Την υπ' αριθ. 2306/1979/19.2.1979 απόφαση του Συμβουλίου της Επικρατείας.

5. Τις διατάξεις του Ν. 947/1979 «περί οικιστικών περιοχών» (ΦΕΚ 169/Α) και ειδικότερα το άρθρο 62 (παρ. 2).

6. Τις διατάξεις του Ν. 1032/1980 «περί συστάσεως Υπουργείου Χωροταξίας, Οικισμού και Περιβάλλοντος» (ΦΕΚ 57/Α) και ειδικότερα τα άρθρα 2, 3, 7.

7. Την υπ' αριθ. 339/1982 γνωμοδότηση του Κεντρικού Συμβουλίου Χωροταξίας, Οικισμού και Περιβάλλοντος.

8. Την υπ' αριθ. 584/84 γνωμοδότηση του Συμβουλίου της Επικρατείας, με πρόταση του Υπουργού Χωροταξίας, Οικισμού και Περιβάλλοντος, αποφασίζουμε :

Άρθρον 1.

Εγκρίνεται η επέκταση του ρυμοτομικού σχεδίου Ναυπάκτου (Αιτωλοακαρνανίας) σε χώρο μεταξύ των οικοδομικών τετραγώνων 289, 291, 293 και χώρου Σταδίου με τη δημιουργία οικοδομικού τετραγώνου με τον αριθμό 290, κοινοχρήστου χώρου και πεζοδρόμων, όπως φαίνεται στο σχετικό πρωτότυπο διάγραμμα σε κλίμακα 1 : 500 που θεωρήθηκε από τον Προϊστάμενο της Διεύθυνσης Πολεοδομικών Εφαρμογών με την υπ' αριθ. Γ.62490/1984 πράξη του και που συνοπτικό αντίτυπό του δημοσιεύεται με αυτό το Διάταγμα.

Άρθρον 2.

Στην πρόσοψη των οικοπέδων οικοδομημένων ή μη που βρίσκονται μέσα στο οικοδομικό τετράγωνο 290 που δημιουργείται με το άρθρο 1 αυτού του Διατάγματος, επιβάλλεται προκήπιο με πλάτος τέσσερα (4) μέτρα όπως φαίνεται στο ίδιο διάγραμμα.

Άρθρο 3.

Ως όροι και περιορισμοί δόμησης ορίζονται εκείνοι που καθορίστηκαν στην παρακείμενη περιοχή με το από 28.2.1978 Π.Δ/γμα «περί επεκτάσεως του ρυμοτομικού σχεδίου Ναυπάκτου και καθορισμού των όρων και περιορισμών δομήσεως των οικοπέδων αυτού» (ΦΕΚ 153/Δ), για τον τομέα Δ.

Άρθρο 4.

Η ισχύς του Διατάγματος αυτού αρχίζει από τη δημοσίευσή του στην Εφημερίδα της Κυβερνήσεως.

Στον Υπουργό Χωροταξίας, Οικισμού και Περιβάλλοντος, αναθέτουμε τη δημοσίευση και εκτέλεση αυτού του Διατάγματος.

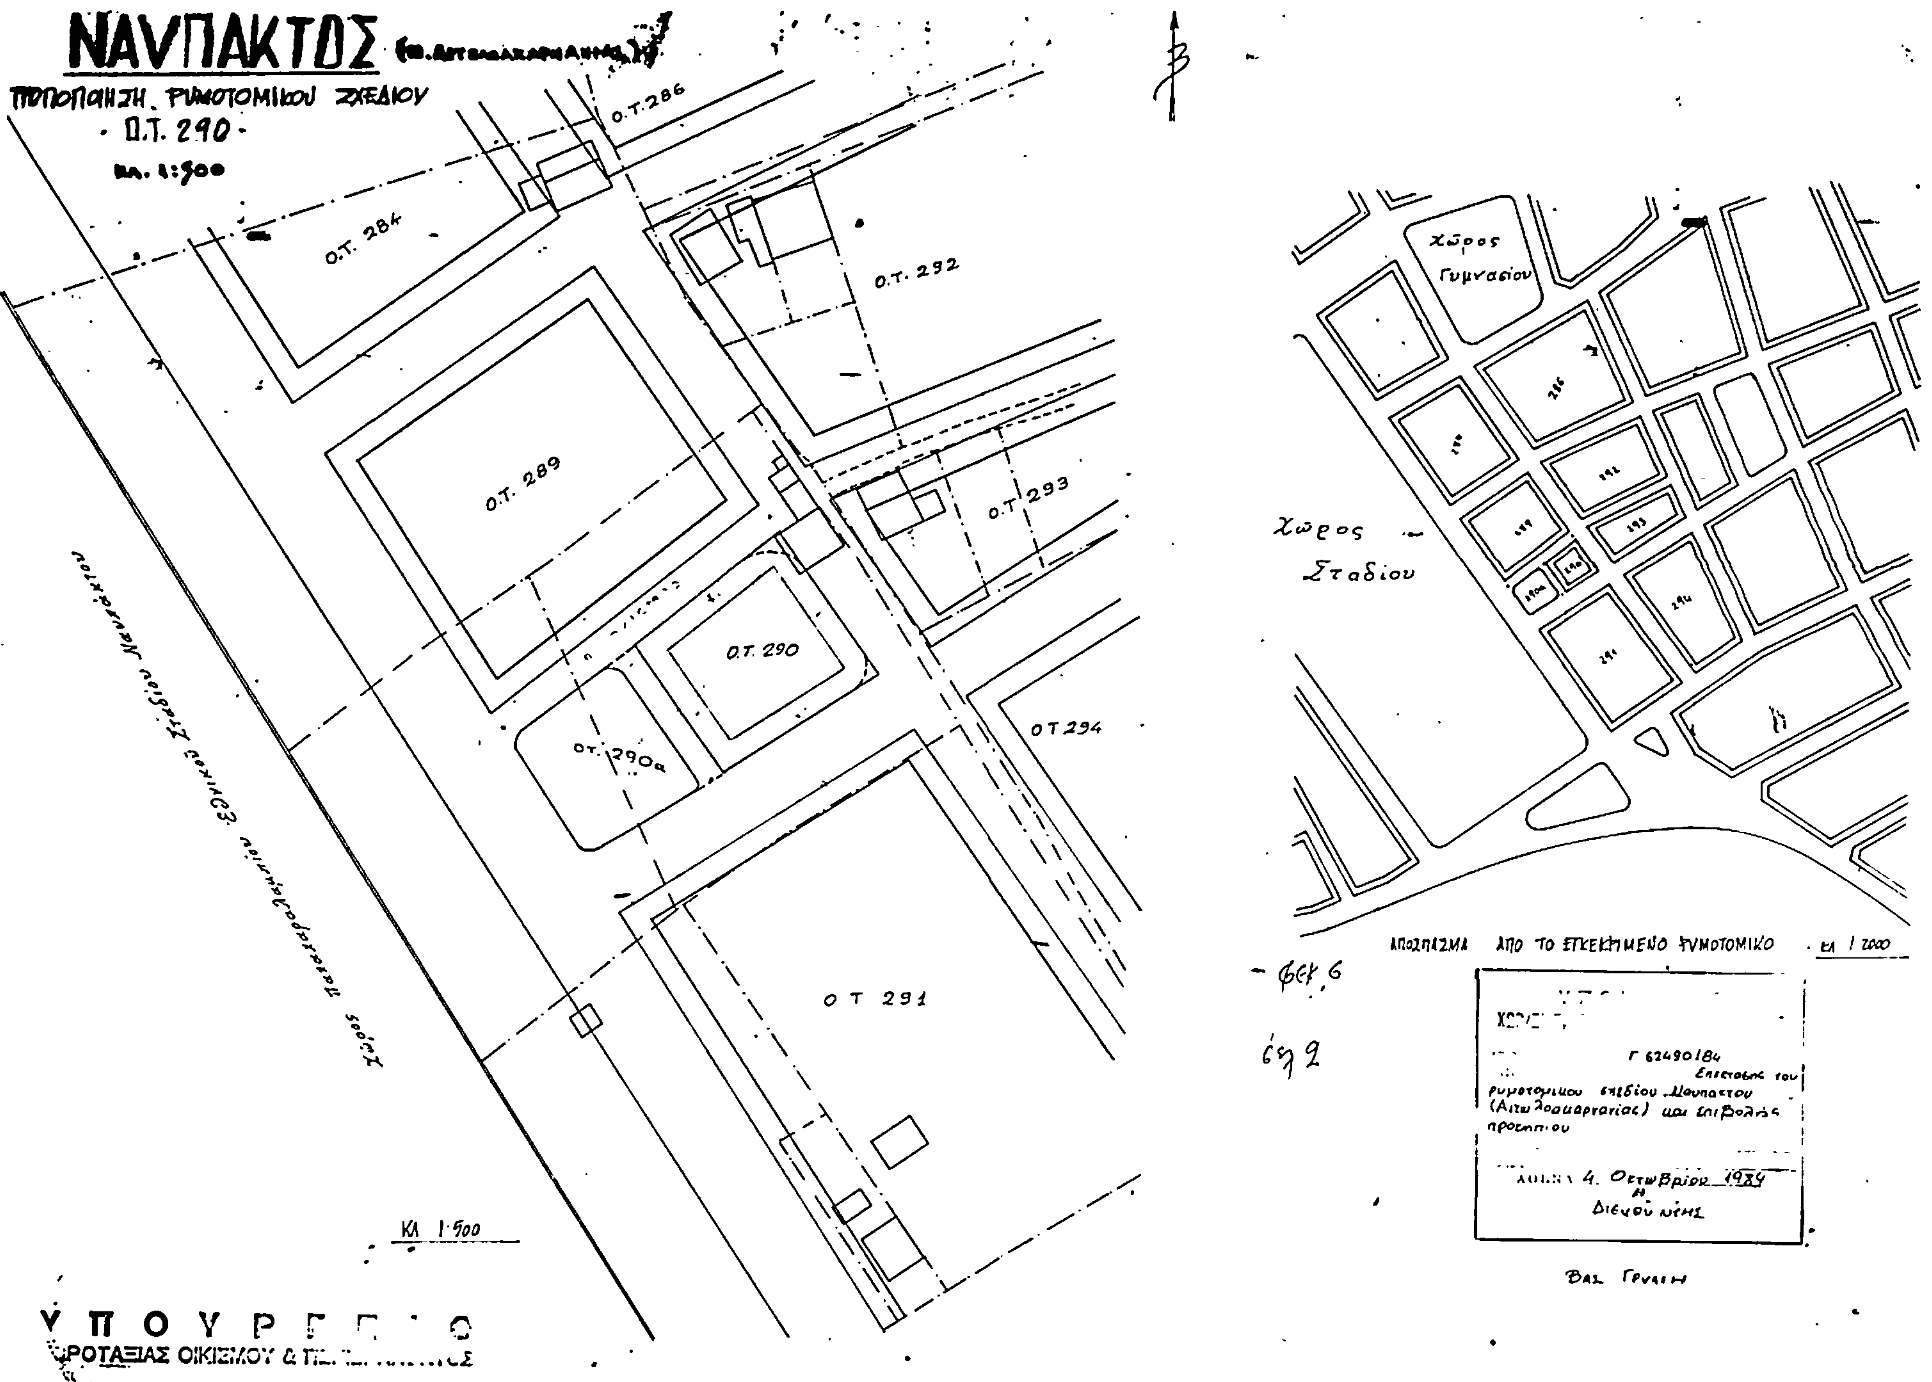
Αθήνα, 17 Οκτωβρίου 1984

Ο ΠΡΟΕΔΡΟΣ ΤΗΣ ΔΗΜΟΚΡΑΤΙΑΣ

ΚΩΝΣΤΑΝΤΙΝΟΣ Γ. ΚΑΡΑΜΑΝΛΗΣ

Ο ΥΠΟΥΡΓΟΣ ΧΩΡΟΤΑΞΙΑΣ ΟΙΚΙΣΜΟΥ ΚΑΙ ΠΕΡΙΒΑΛΛΟΝΤΟΣ

ΕΥΑΓΓΕΛΟΣ ΚΟΥΛΟΥΜΠΗΣ


ΝΑΥΠΑΚΤΟΣ
ΤΡΟΠΟΠΟΙΗΣΗ ΡΥΜΟΤΟΜΙΚΟΥ ΣΧΕΔΙΟΥ
· Ο.Τ. 290 ·
ΚΛ. 1:500
Ο.Τ. 286
Ο.Τ. 284
Ο.Τ. 292
Ο.Τ. 289
Ο.Τ. 293
Ο.Τ. 290
Ο.Τ. 290α
Ο Τ 294
Ο Τ 291
Χώρος Παλαιοδημοτικού Εθνικού Σταδίου Ναυπάκτου
ΚΛ 1:500
ΥΠΟΥΡΓΕΙΟ
Χώρος Γυμνασίου
Χώρος Σταδίου
ΑΠΟΣΠΑΣΜΑ ΑΠΟ ΤΟ ΕΓΚΕΚΡΙΜΕΝΟ ΡΥΜΟΤΟΜΙΚΟ
ΚΛ 1:2000
Γ 62490/84
Επέκτασης του ρυμοτομικού σχεδίου Ναυπάκτου (Αιτωλοακαρνανίας) και επιβολής προκηπίου
4 Οκτωβρίου 1984
Ο Διευθυντής
Βασ. Γρυλλης

(2)

Τροποποίηση του ρυμοτομικού σχεδίου Ιωαννίνων.

Ο ΠΡΟΕΔΡΟΣ ΤΗΣ ΕΛΛΗΝΙΚΗΣ ΔΗΜΟΚΡΑΤΙΑΣ

'Εχοντας υπόψη :

1. Τις διατάξεις του Ν. Δ/τος «περί σχεδίων κ.λπ.» της 17 Ιουλίου 1923, όπως μεταγενέστερα τροποποιήθηκαν και συμπληρώθηκαν και ειδικότερα τα άρθρα 3, 9 και 70.

2. Τις διατάξεις του Ν. 947/1979 «περί οικιστικών περιοχών» (ΦΕΚ 169/Α) και ειδικότερα το άρθρο 62 (παρ. 1).

3. Τις διατάξεις του Ν. 1032/1980 «περί συστάσεως Υπουργείου Χωροταξίας, Οικισμού και Περιβάλλοντος» (ΦΕΚ 57/Α) και ειδικότερα τα άρθρα 2, 3 και 7.

4. Τις υπ' αριθ. 271/1979 και 237/1980 πράξεις του Δημοτικού Συμβουλίου Ιωαννίνων.

5. Την υπ' αριθ. 338/1983 γνωμοδότηση του Κεντρικού Συμβουλίου Χωροταξίας, Οικισμού και Περιβάλλοντος.

6. Την υπ' αριθ. 613/1984 γνωμοδότηση του Συμβουλίου της Επικρατείας, με πρόταση του Υπουργού Χωροταξίας, Οικισμού και Περιβάλλοντος, αποφασίζουμε :

'Αρθρο 1.

Εγκρίνεται η τροποποίηση του ρυμοτομικού σχεδίου Ιωαννίνων στο υπ' αριθ. 195 οικοδομικό τετράγωνο και κυρίως γύρω από το Ναό Αγίας Αικατερίνης, καθοριζομένης και της θέσεως κωδωνοστασίου όπως φαίνεται στο σχετικό πρωτότυπο διάγραμμα σε κλίμακα 1 : 500 που έχει θεωρηθεί από τον Προϊστάμενο της Διεύθυνσης Πολεοδομικών Εφαρμογών με την υπ' αριθ. 66543/1984 πράξη του και που συνοπτικό του αντίτυπο δημοσιεύεται με το παρόν Διάταγμα.

'Αρθρο 2.

Η ισχύς του παρόντος Διατάγματος αρχίζει από τη δημοσίευσή του στην Εφημερίδα της Κυβερνήσεως.

Στον Υπουργό Χωροταξίας, Οικισμού και Περιβάλλοντος αναθέτουμε τη δημοσίευση και εκτέλεση του παρόντος Διατάγματος.

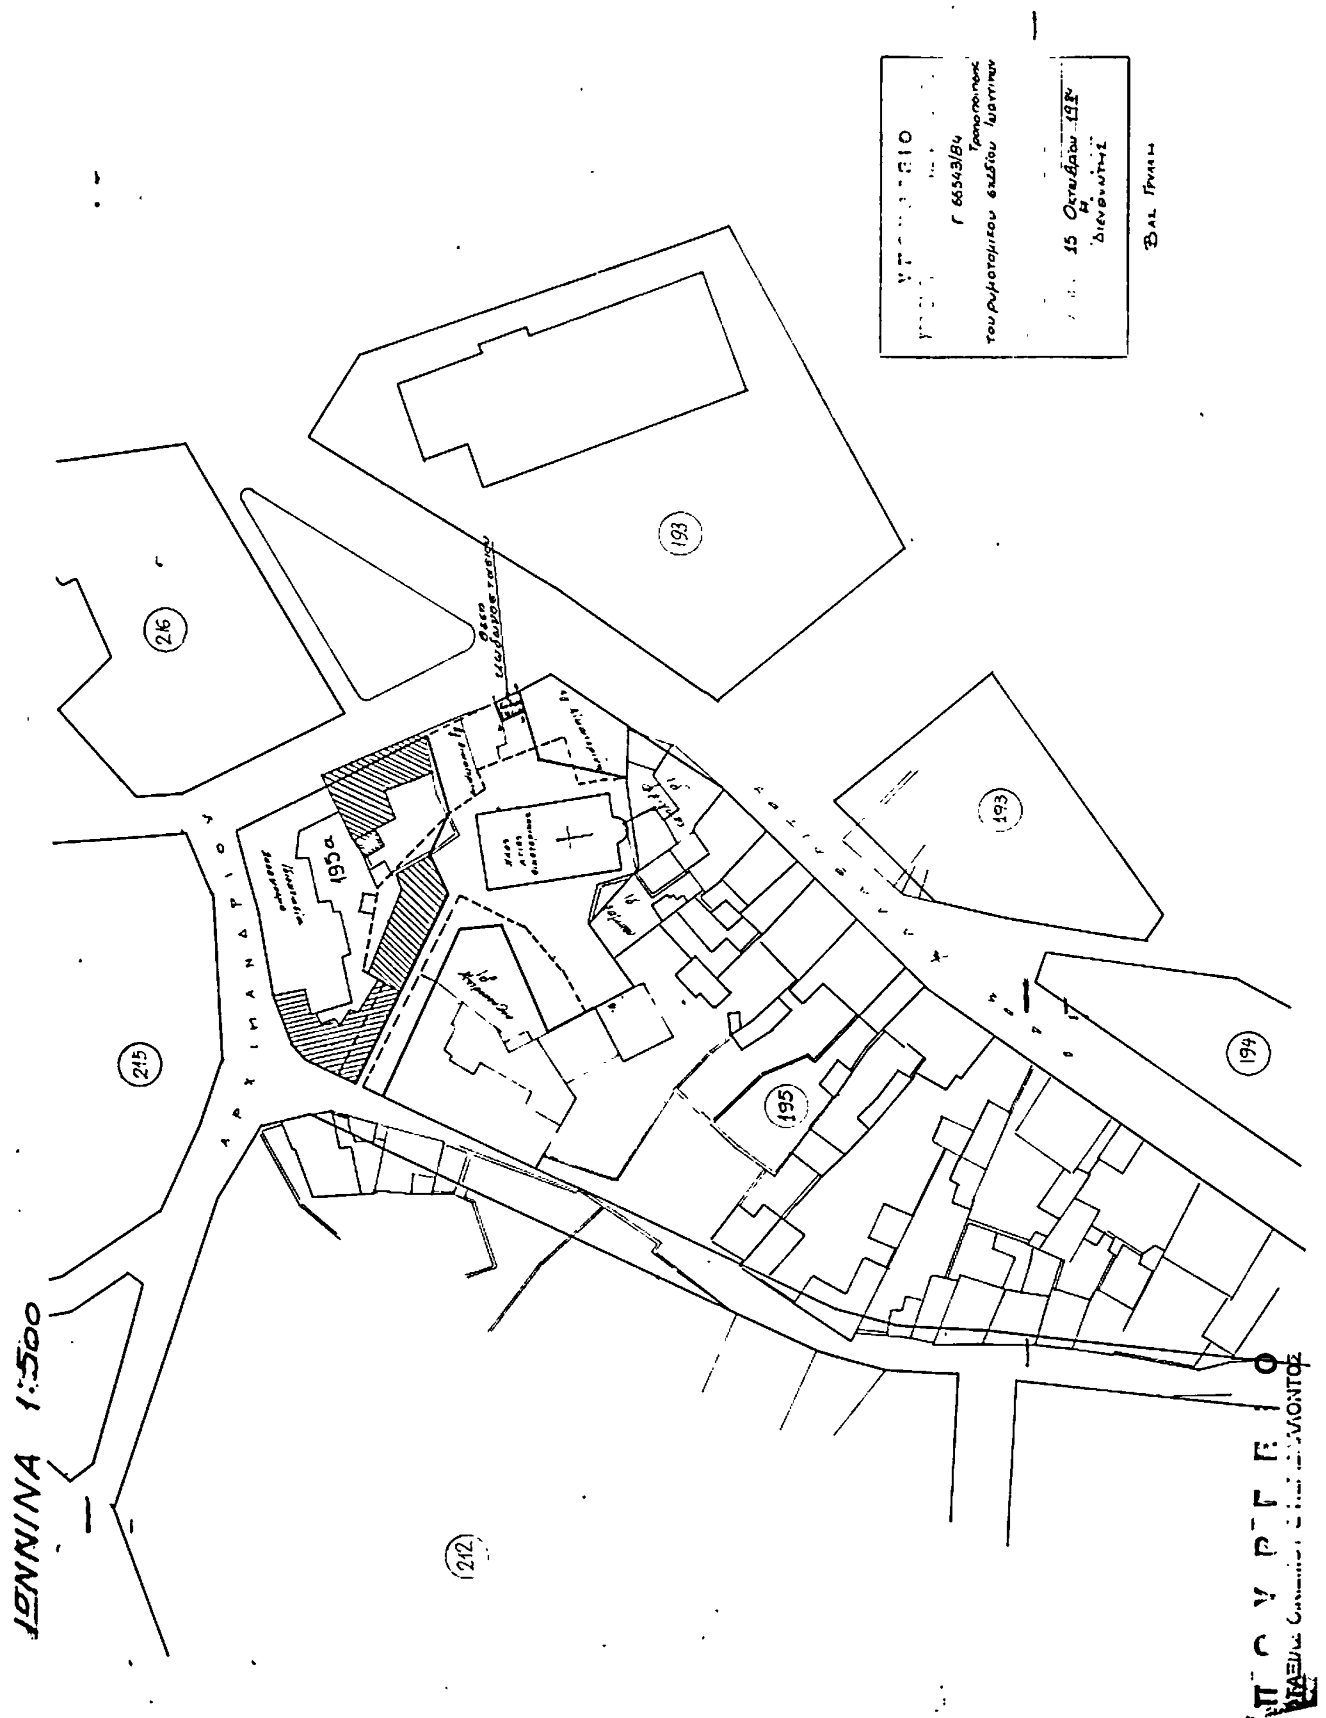
Αθήνα, 25 Οκτωβρίου 1984

Ο ΠΡΟΕΔΡΟΣ ΤΗΣ ΔΗΜΟΚΡΑΤΙΑΣ

ΚΩΝΣΤΑΝΤΙΝΟΣ Γ. ΚΑΡΑΜΑΝΛΗΣ

Ο ΥΠΟΥΡΓΟΣ ΧΩΡΟΤΑΞΙΑΣ ΟΙΚΙΣΜΟΥ ΚΑΙ ΠΕΡΙΒΑΛΛΟΝΤΟΣ

ΕΥΑΓΓΕΛΟΣ ΚΟΥΛΟΥΜΠΗΣ


ΙΩΑΝΝΙΝΑ 1:500
193
193
194
195
195α
212
215
216
Γ 66543/84
15 Οκτωβρίου 1984

ΑΠΟΦΑΣΕΙΣ

Αριθ. 851/1 (3)

Αναστολή των οικοδομικών εργασιών στο υπ' αριθ. 382 οικοδομικό τετράγωνο του Δήμου Περιστερίου (Αττικής).

Ο ΥΠΟΥΡΓΟΣ
ΧΩΡΟΤΑΞΙΑΣ, ΟΙΚΙΣΜΟΥ ΚΑΙ ΠΕΡΙΒΑΛΛΟΝΤΟΣ

Έχοντας υπόψη:

1. Τις διατάξεις του από 17-7-1923 Ν. Δ/τος «περί σχεδίων πόλεων κ.λπ.» όπως μεταγενέστερα τροποποιήθηκαν και συμπληρώθηκαν και ειδικότερα την παράγραφο 2 του άρθρου 8 όπως η παράγραφος αυτή προστέθηκε με το άρθρο 1 του Ν. 551/1977 (ΦΕΚ 68Α).

2. Τις διατάξεις του Ν. 1032/1980 «περί συστάσεως Υπουργείου Χωροταξίας, Οικισμού και Περιβάλλοντος» (ΦΕΚ 57 Α) και ειδικότερα τα άρθρα 2, 3 και 7.

3. Την με υπ' αριθ. 44690/768/30-8-83 απόφαση του Υπουργού Χωροταξίας, Οικισμού και Περιβάλλοντος για μεταβίβαση εξουσίας υπογραφής «Με εντολή Υπουργού» στο Γενικό Γραμματέα και τους Προϊσταμένους Δ/νσεων και Τμημάτων του Υπουργείου Χωροταξίας, Οικισμού και Περιβάλλοντος» (ΦΕΚ 539/Β/14-9-83), αποφασίζουμε:

α) Αναστέλλονται για τρεις (3) μήνες οι οικοδομικές εργασίες και η χορήγηση οικοδομικών αδειών στο υπ' αριθ. 382 οικοδομικό τετράγωνο του ρυμοτομικού σχεδίου Περιστερίου (Αττικής), που περικλείεται από τις οδούς Π. Τσαλδάρη, 25ης Μαρτίου, Ευβοίας και Ερυθραίας, όπως φαίνεται στο σχετικό πρωτότυπο διάγραμμα σε κλίμακα 1 : 5.000 που θεωρήθηκε από τον Προϊστάμενο της Διευθύνσεως Πολεοδομικών Εφαρμογών με την υπ' αριθ. Γ 851/1985 πράξη του και που συνοπτικό του αντίτυπο δημοσιεύεται με την παρούσα απόφαση.

β) Η ισχύς της παρούσης αποφάσεως αρχίζει από τη δημοσίευσή της στην Εφημερίδα της Κυβερνήσεως.

Αθήνα, 8 Ιανουαρίου 1985

Με εντολή Υπουργού

Ο Γενικός Γραμματέας
Α. ΠΑΝΤΑΖΗΣ



ΙΟΥΡΓΕΙΟΝ ΣΥΓΚΟΙΝ. & ΔΗΜ. ΕΡΓΩΝ ΥΠΗΡΕΣΙΑ ΟΙΚΙΣΜΟΥ

Υ [illegible] Ο

ΧΩΡΟΤ[illegible]

59

45

ΑΓ ΑΝΑΡΓΥΡΟΙ

60

Α Θ Η Ν Α Ι